STRÄNGNÄS KOMMUN

Bilaga 1.1

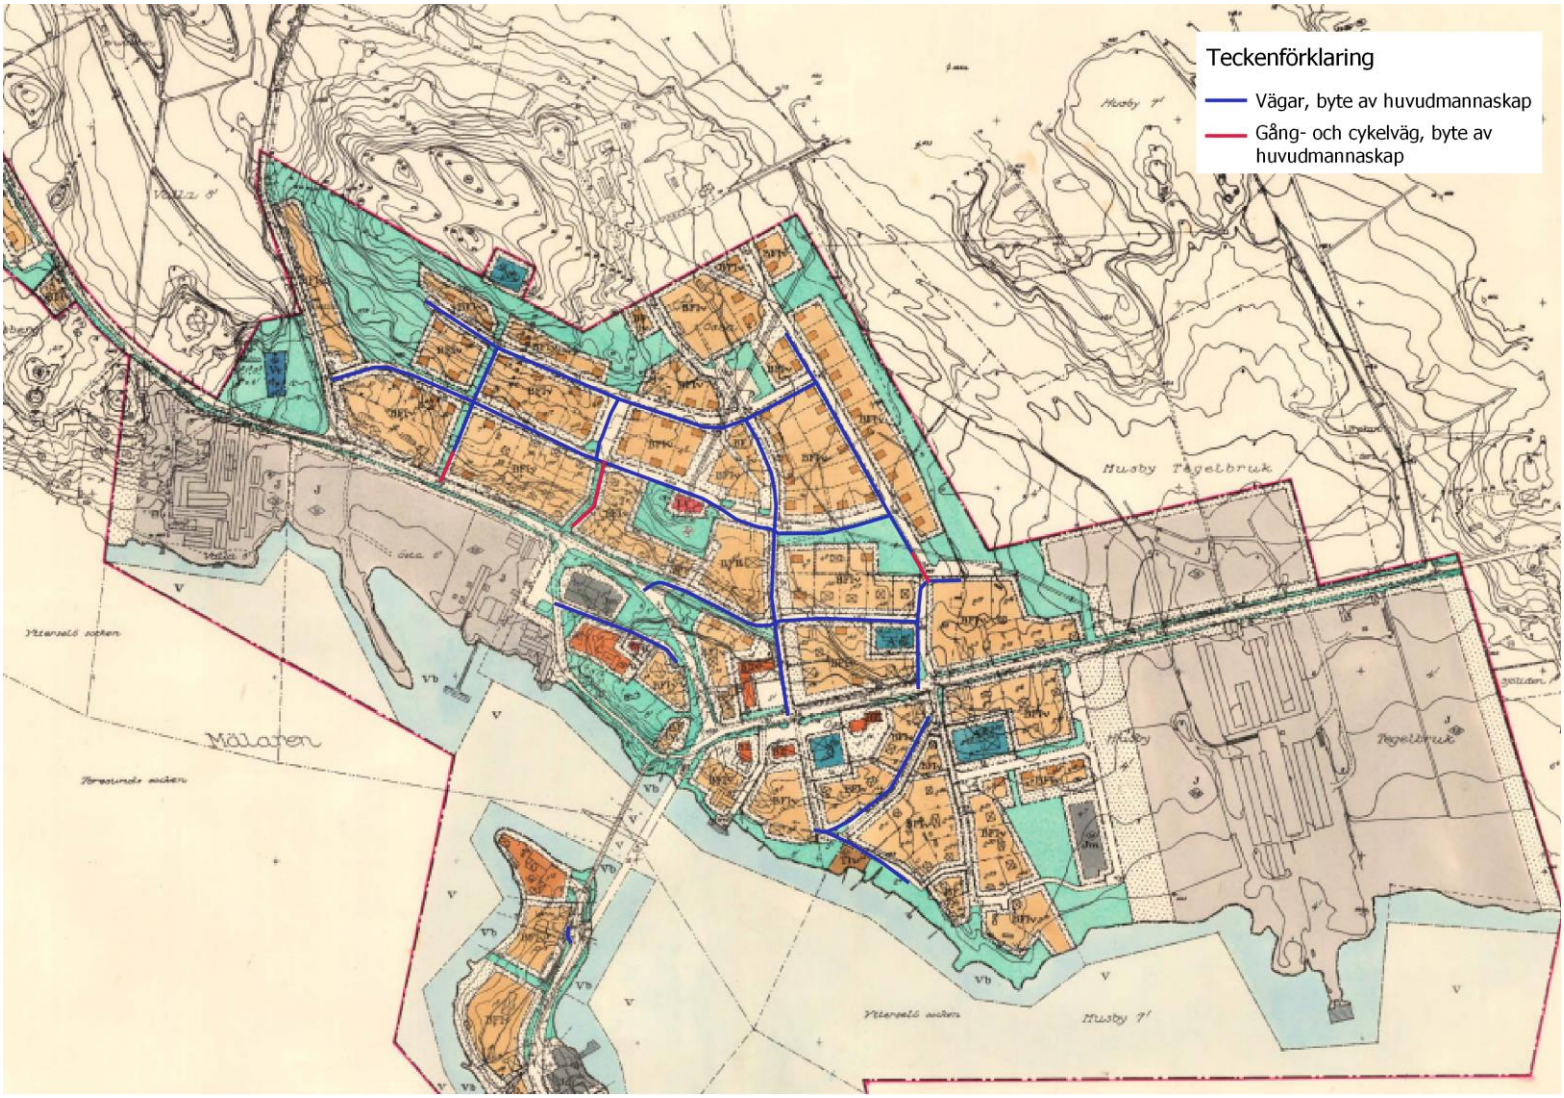

Strängnäs kommun
Nygatan 10
645 80 Strängnäs

Tel 0152-291 00
Fax 0152-290 00

kommun@strangnas.se
www.strangnas.se

Bankgiro 621-6907

STRÄNGNÄS KOMMUN

Bilaga 1.2

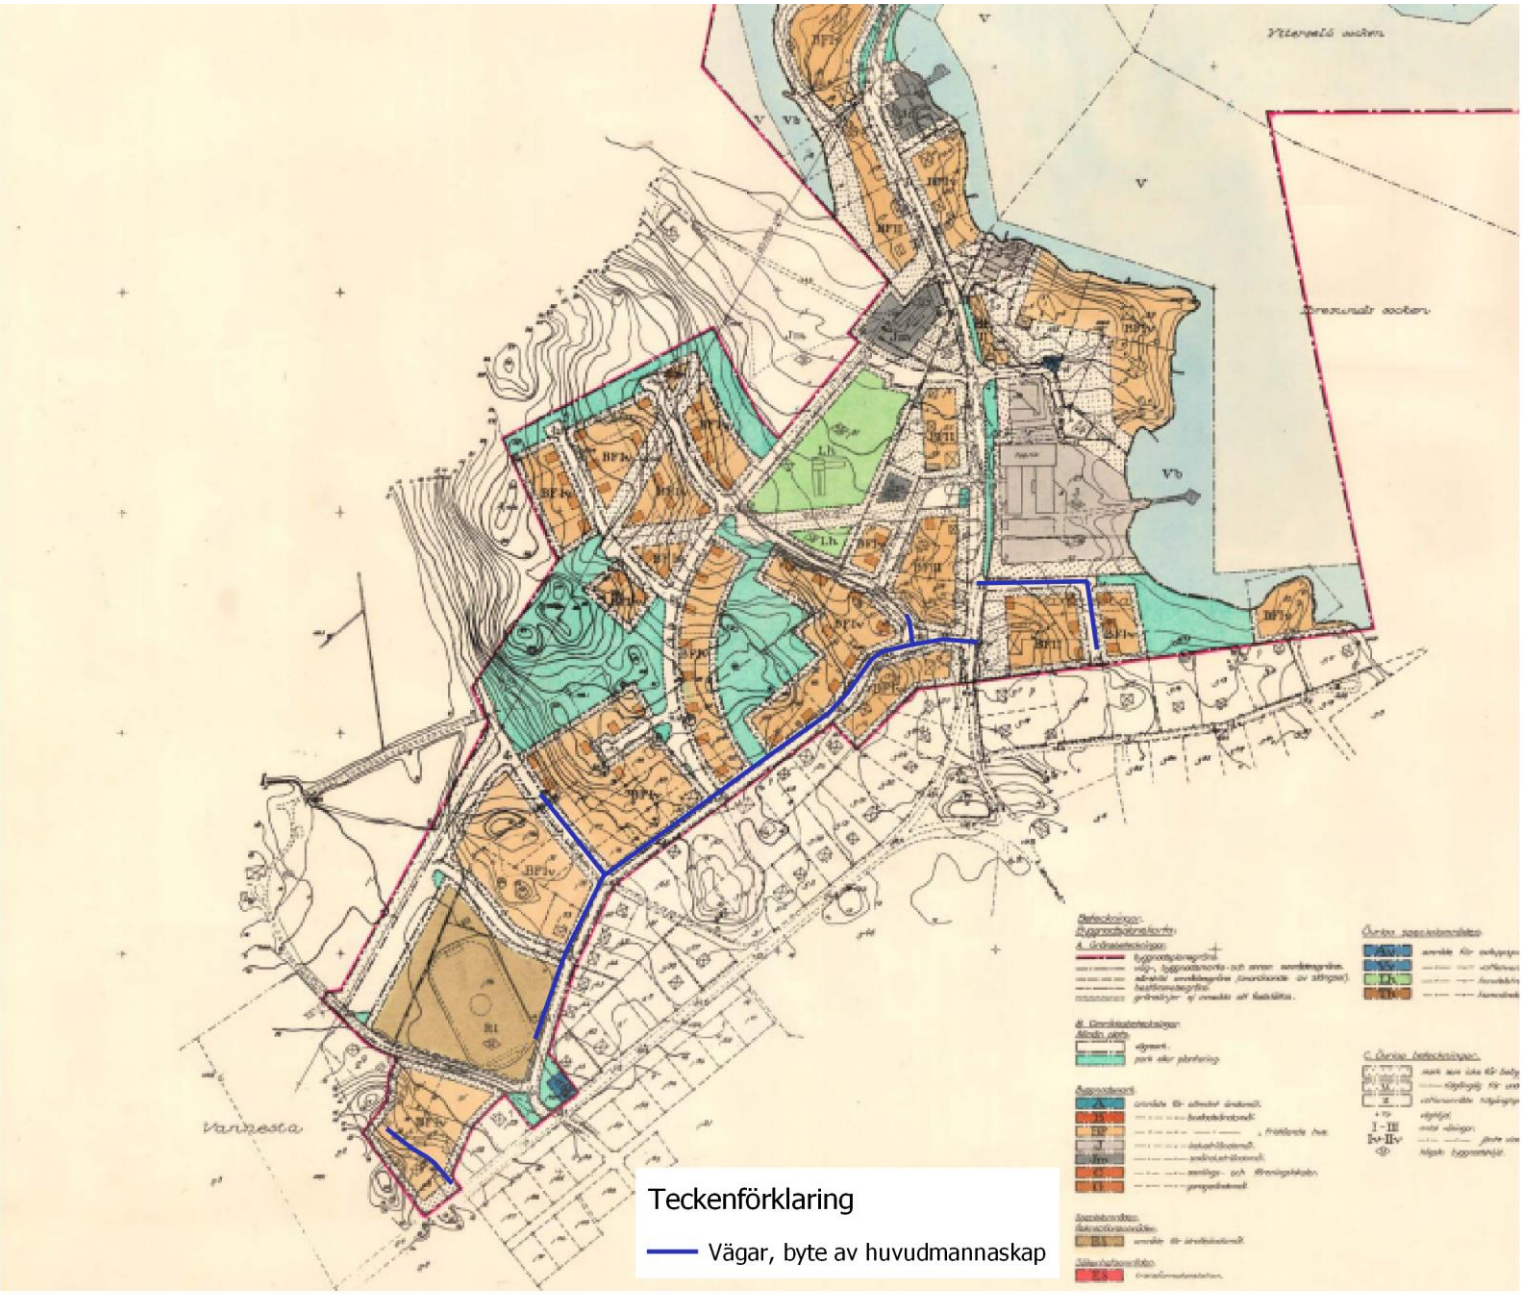

Strängnäs kommun
Nygatan 10
645 80 Strängnäs

Tel 0152-291 00
Fax 0152-290 00

kommun@strangnas.se
www.strangnas.se

Bankgiro 621-6907

Bilaga 2

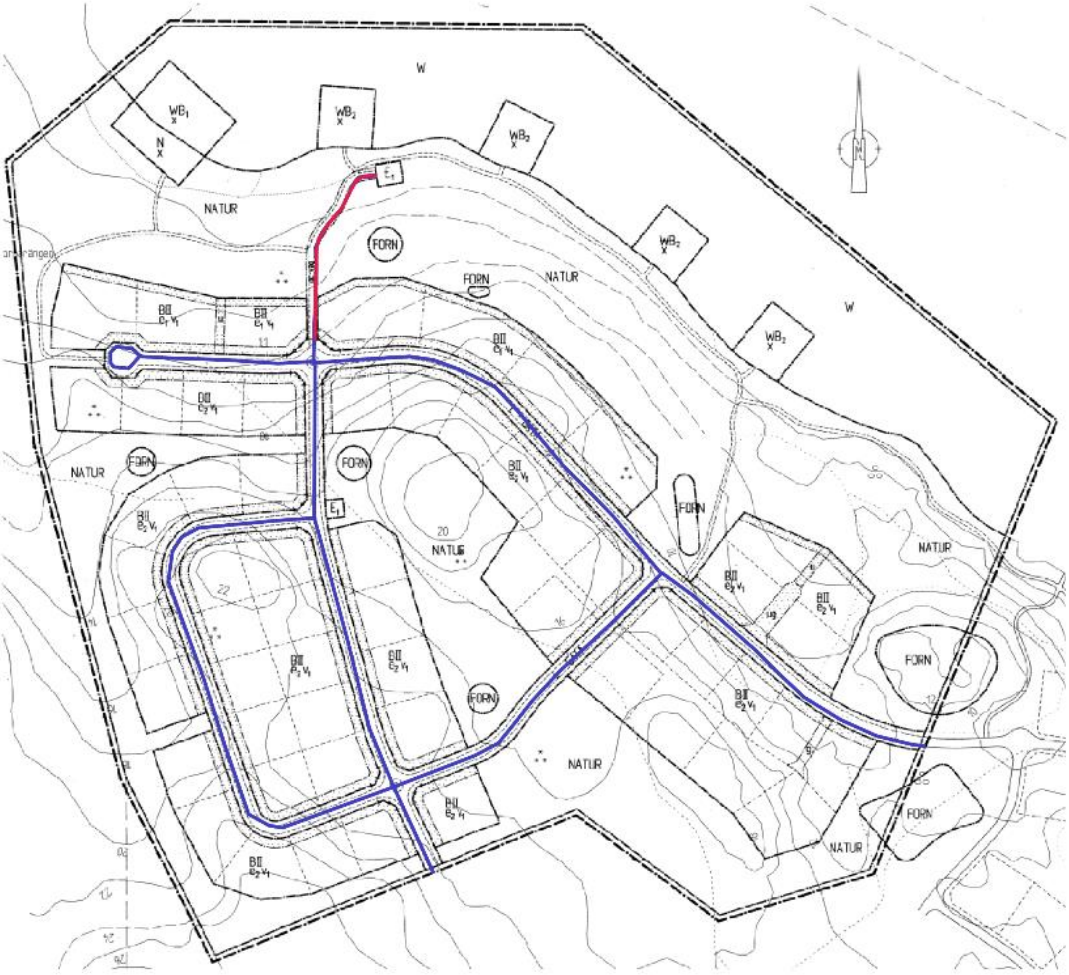

Teckenförklaring

Vägar, byte av huvudmannaskap

Gång- och cykelväg, byte av huvudmannaskap

Bilaga 3

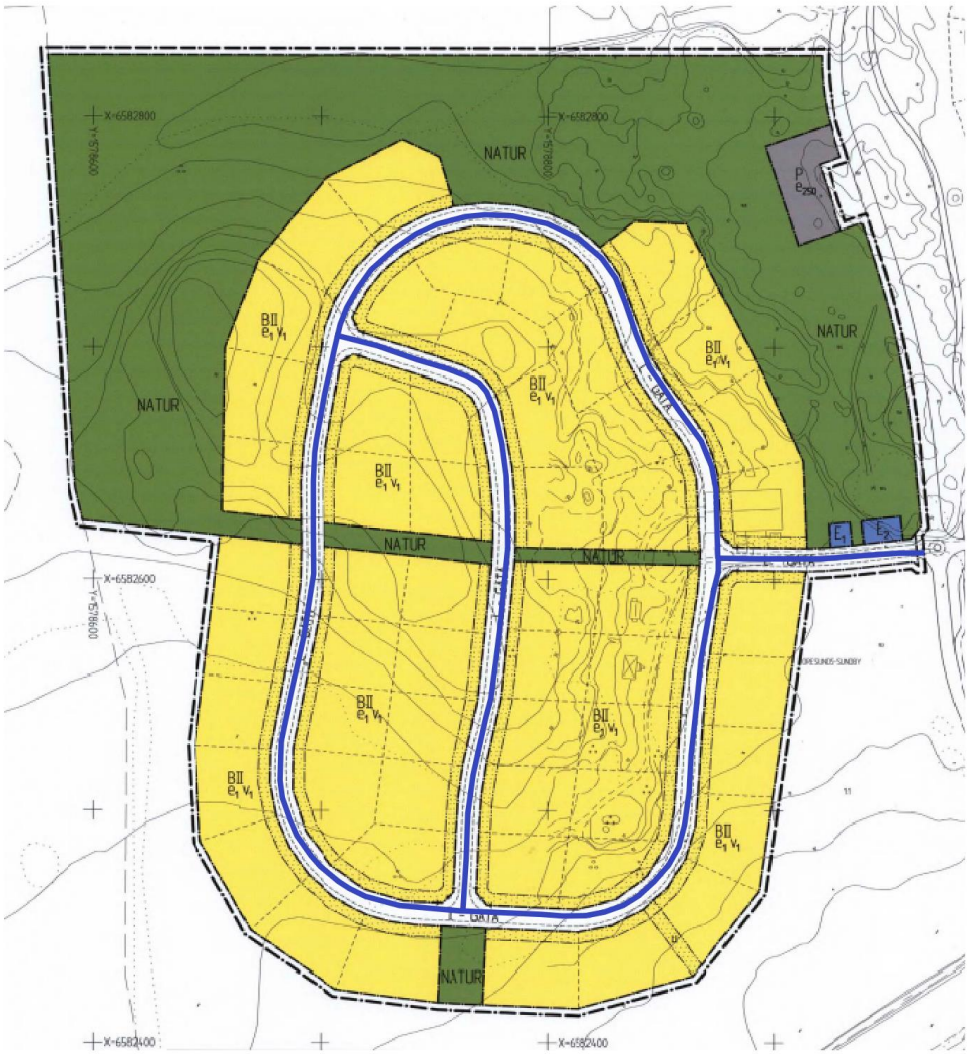

Teckenförklaring

Vägar, byte av huvudmannaskap

Bilaga 4

SUNDBY 1:30
VANNESTA
1:11
BFI
BFI
BFI
BFI
1:68
1:67
1:69
1:78
1:35
1:77
1:79
1:65
1:76
1:64
1:70
1:71
1:72
1:103
1:48
1:23
1:14
1:19
1:28
1:38
1:101
1:51
1:112
1:52
1:96
1:95
1:94
1:93
1:92
Teckenförklaring
Vägar, byte av huvudmannaskap

Bilaga 5

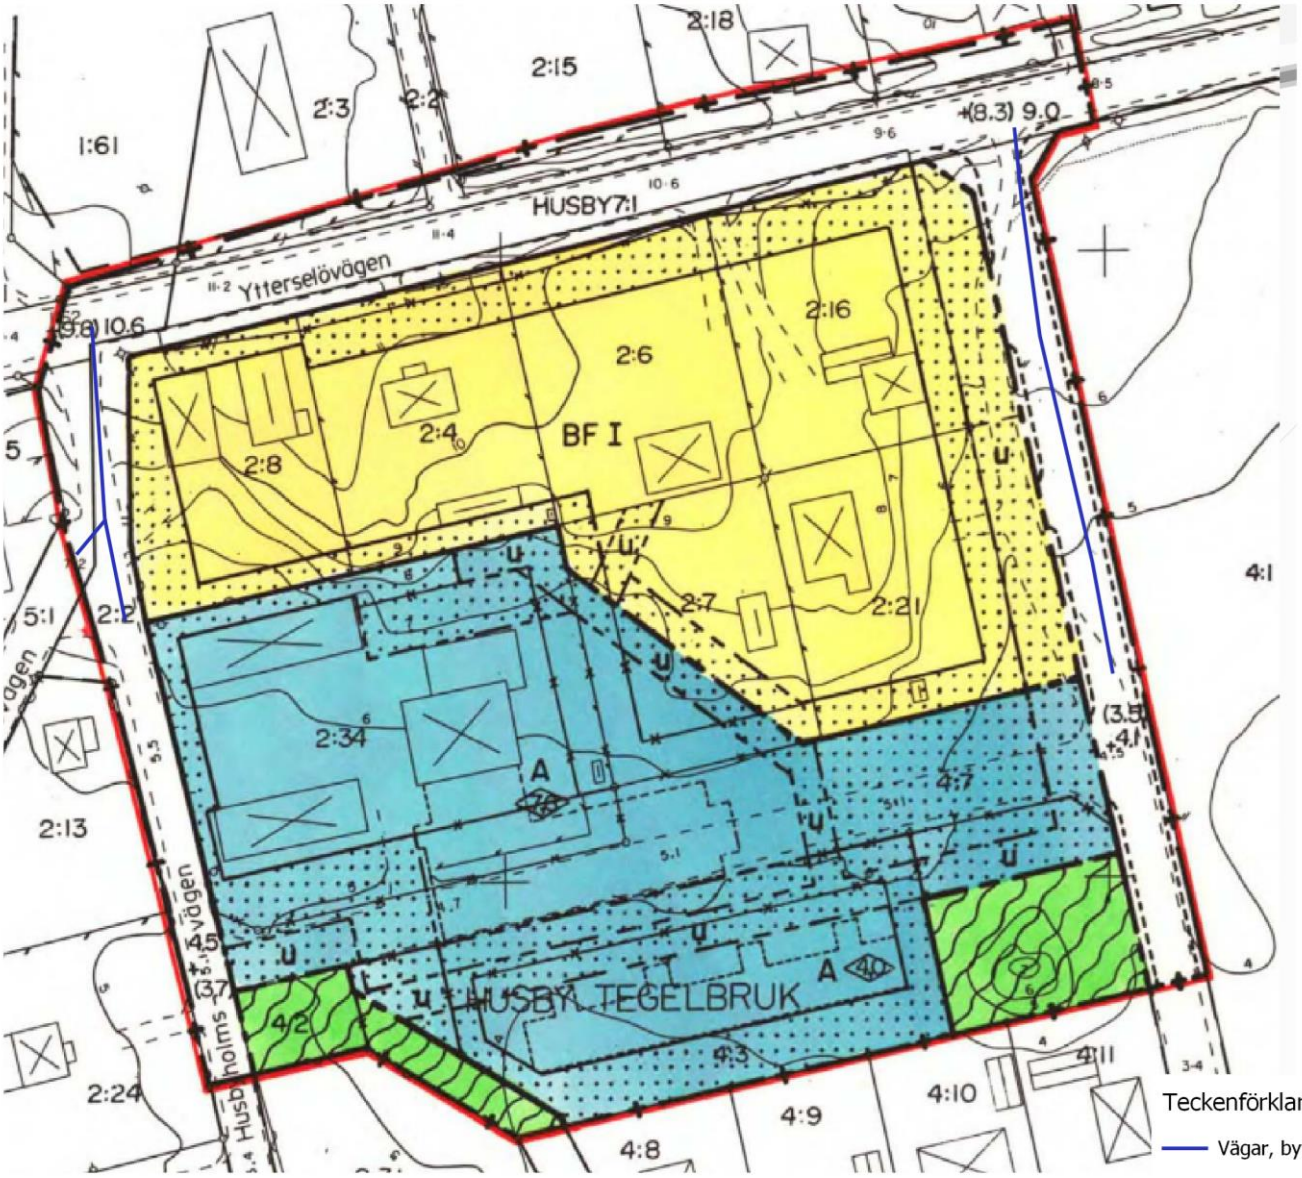

Teckenförklaring

Vägar, byte av huvudmannaskap

Bilaga 6

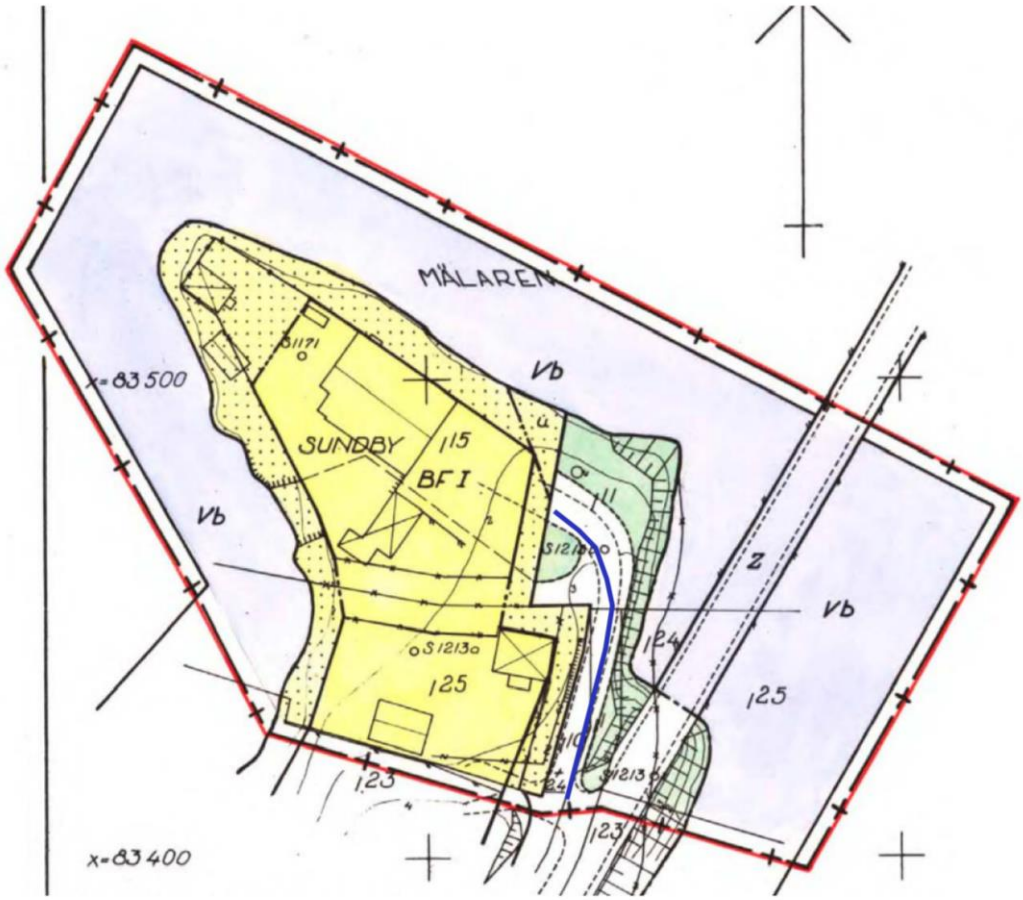

Teckenförklaring

Vägar, byte av huvudmannaskap

Bilaga 7

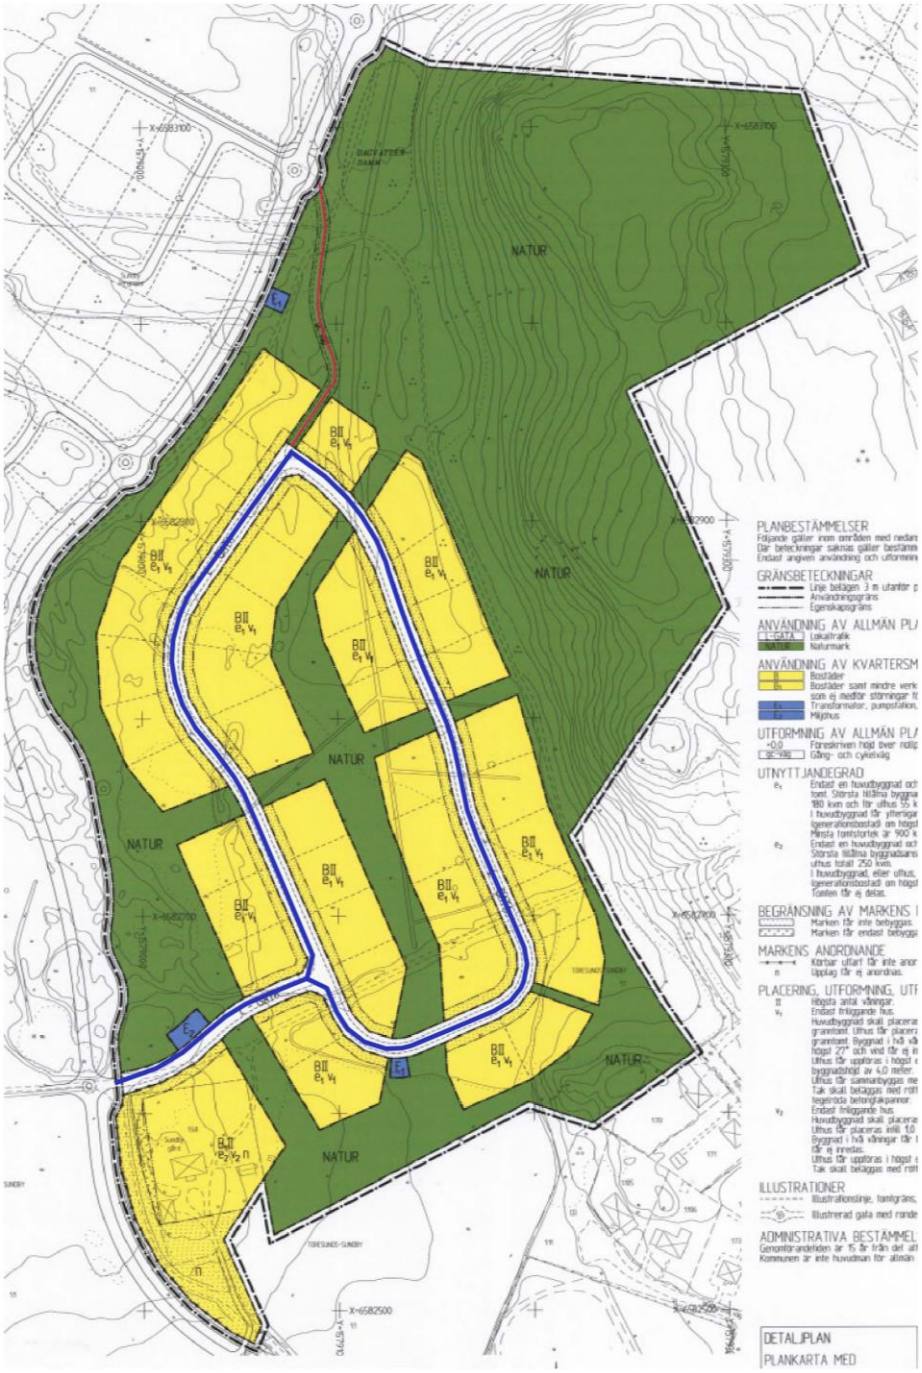

Teckenförklaring

Vägar, byte av huvudmannaskap

Gång- och cykelväg, byte av huvudmannaskap

Bilaga 8

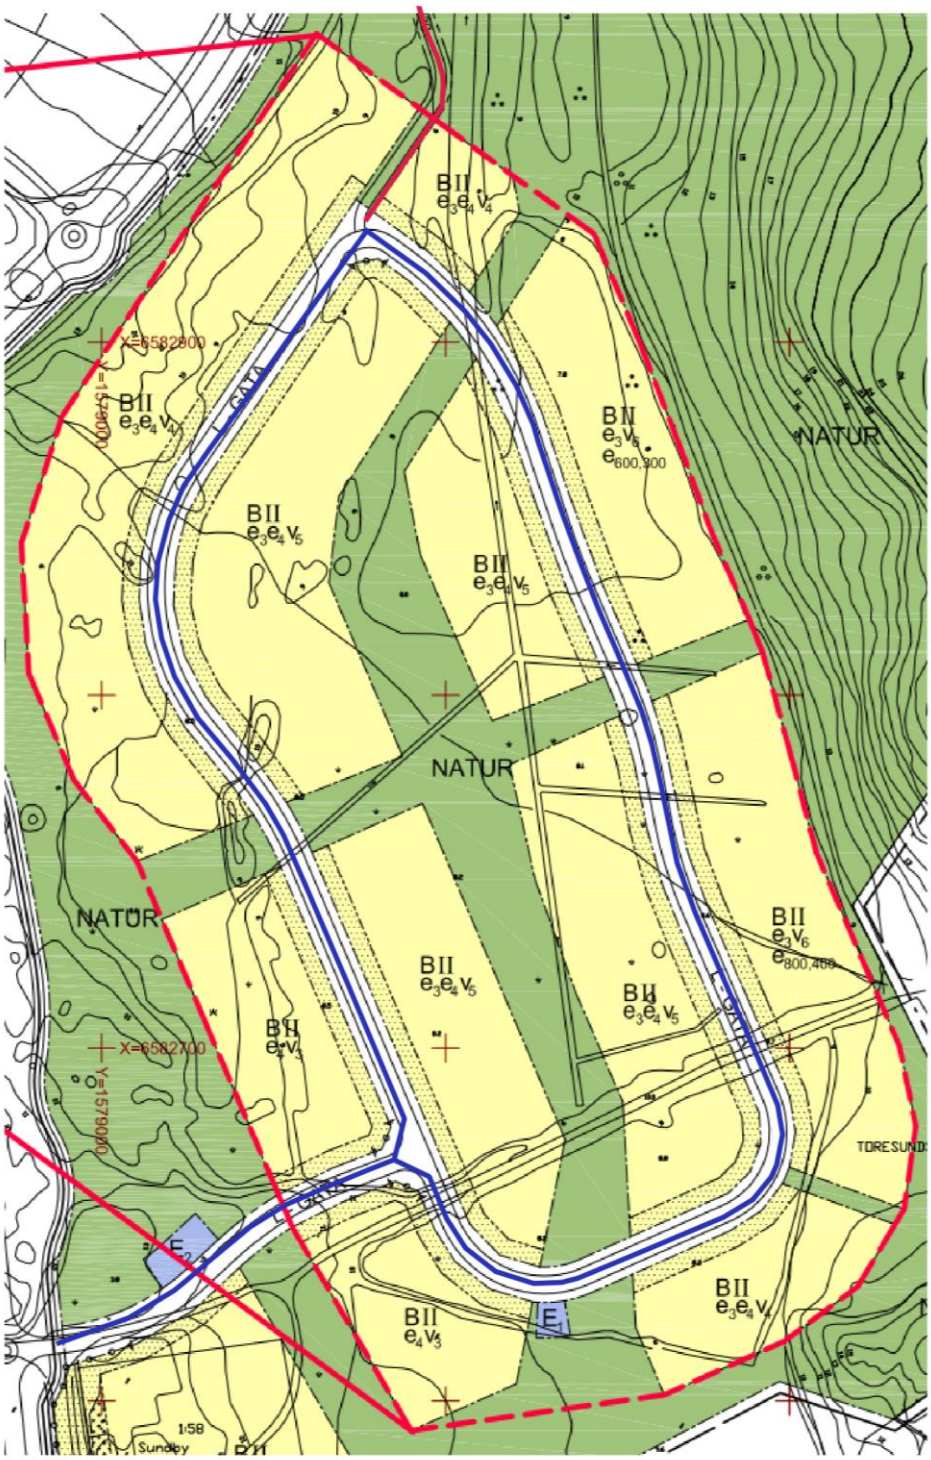

Teckenförklaring

Vägar, byte av huvudmannaskap

Gång- och cykelväg, byte av huvudmannaskap

Strängnäs kommun
Nygatan 10
645 80 Strängnäs

Tel 0152-291 00
Fax 0152-290 00

kommun@strangnas.se
www.strangnas.se

Bankgiro 621-6907

Bilaga 9

Teckenförklaring

Vägar, byte av huvudmannaskap

Gång- och cykelväg, byte av huvudmannaskap

Bilaga 10

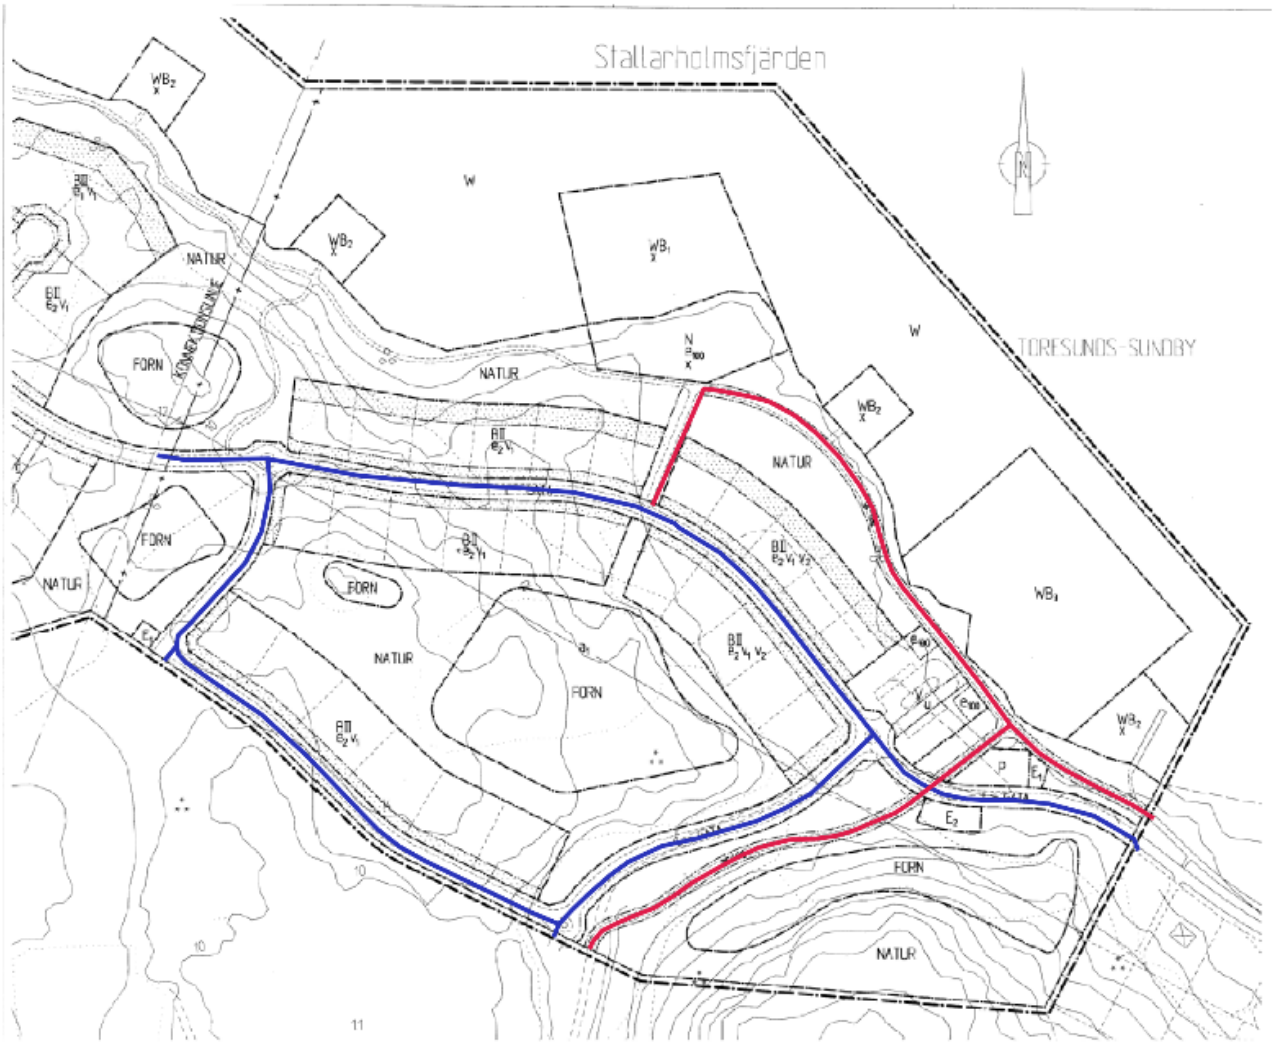

Teckenförklaring

- Vägar, byte av huvudmannaskap
- Gång- och cykelväg, byte av huvudmannaskap

Bilaga 11

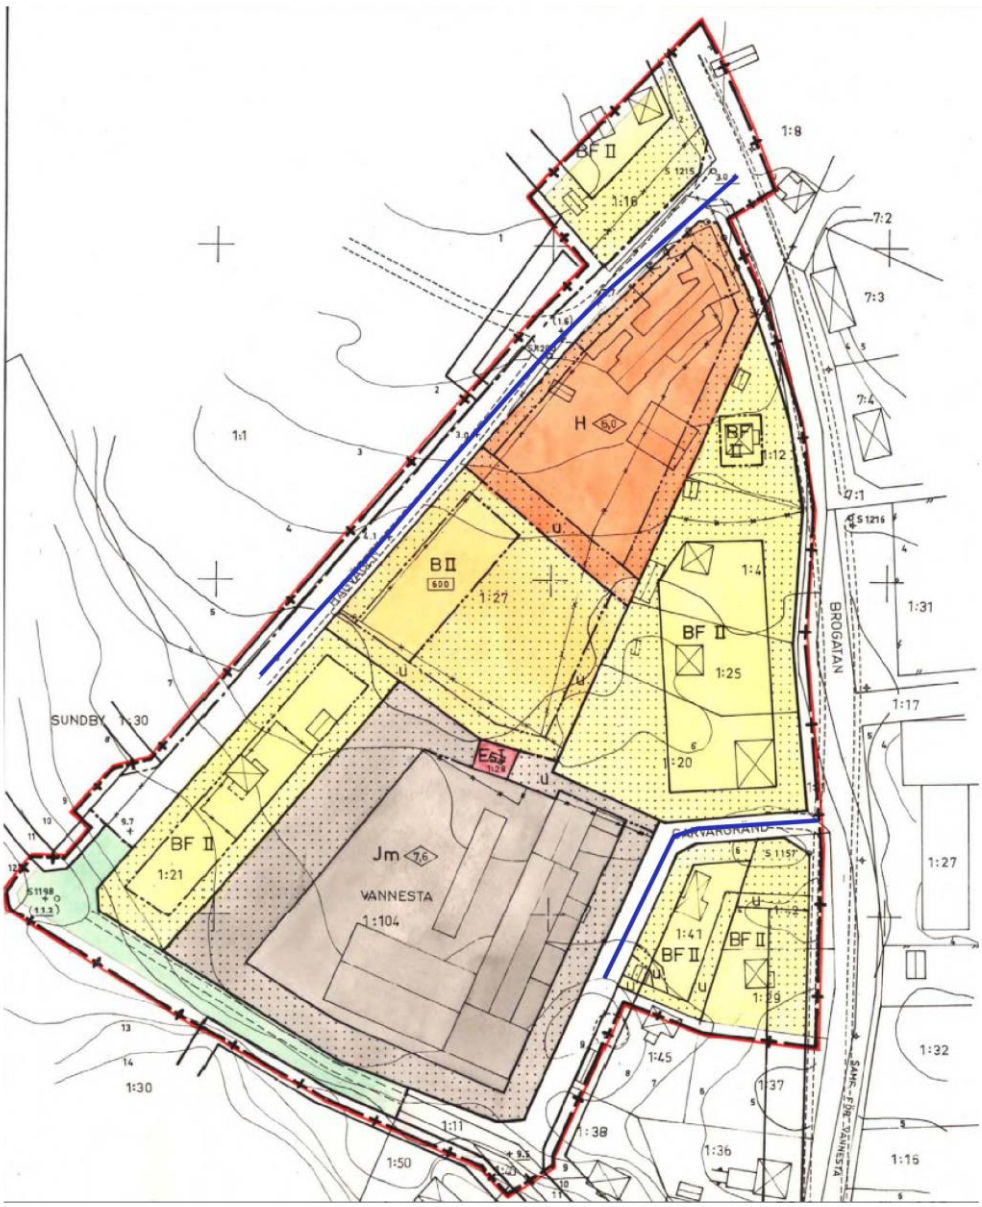

Teckenförklaring

Vägar, byte av huvudmannaskap

Bilaga 12

Teckenförklaring

Vägar, byte av huvudmannaskap

Gång- och cykelväg, byte av huvudmannaskap

Bilaga 13

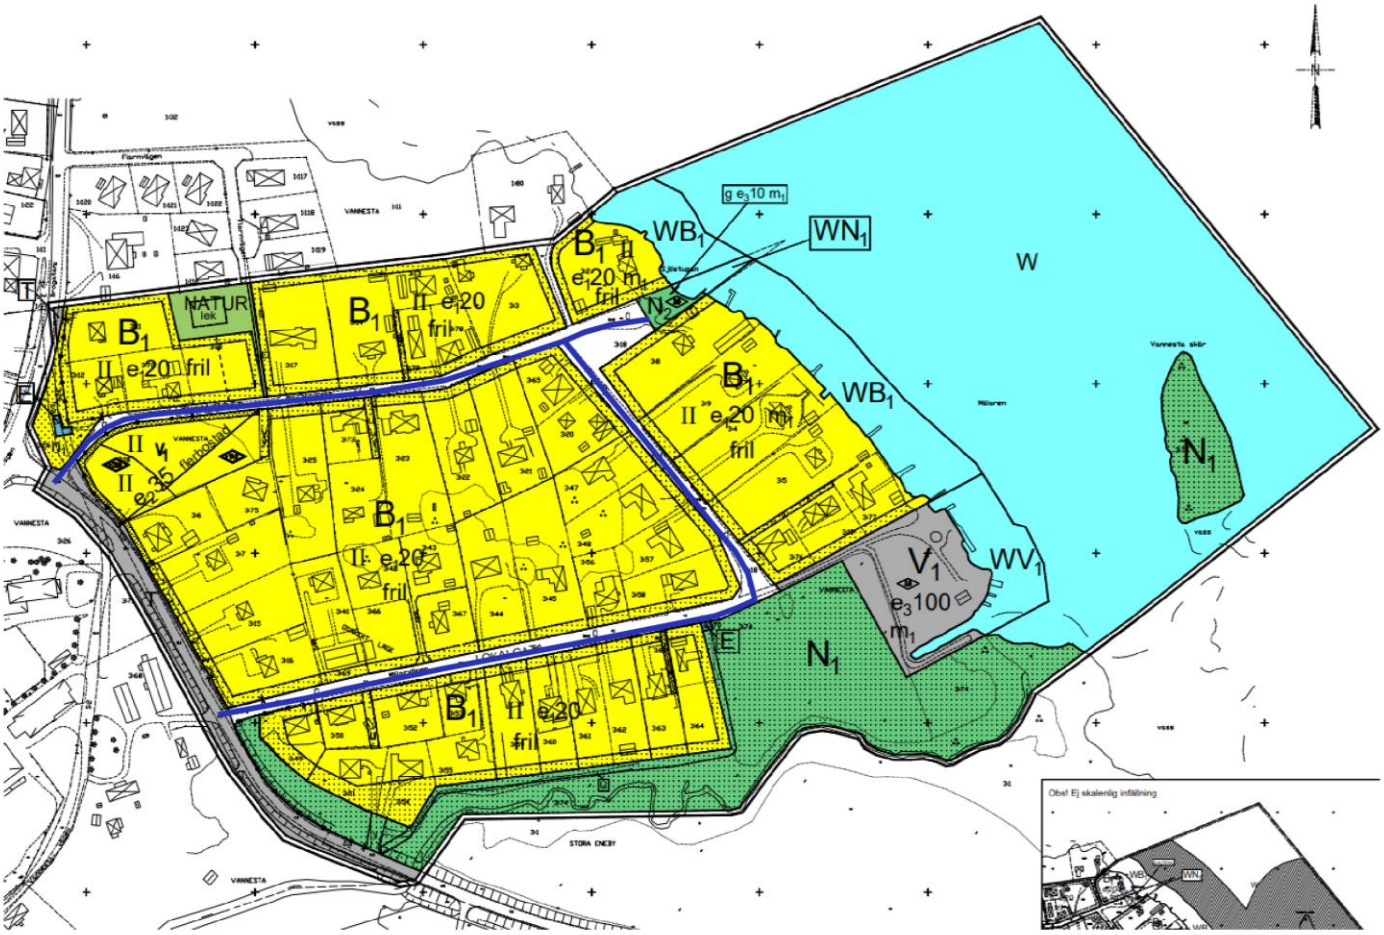

Teckenförklaring

Vägar, byte av huvudmannaskap

Strängnäs kommun
Nygatan 10
645 80 Strängnäs

Tel 0152-291 00
Fax 0152-290 00

kommun@strangnas.se
www.strangnas.se

Bankgiro 621-6907

Bilaga 14

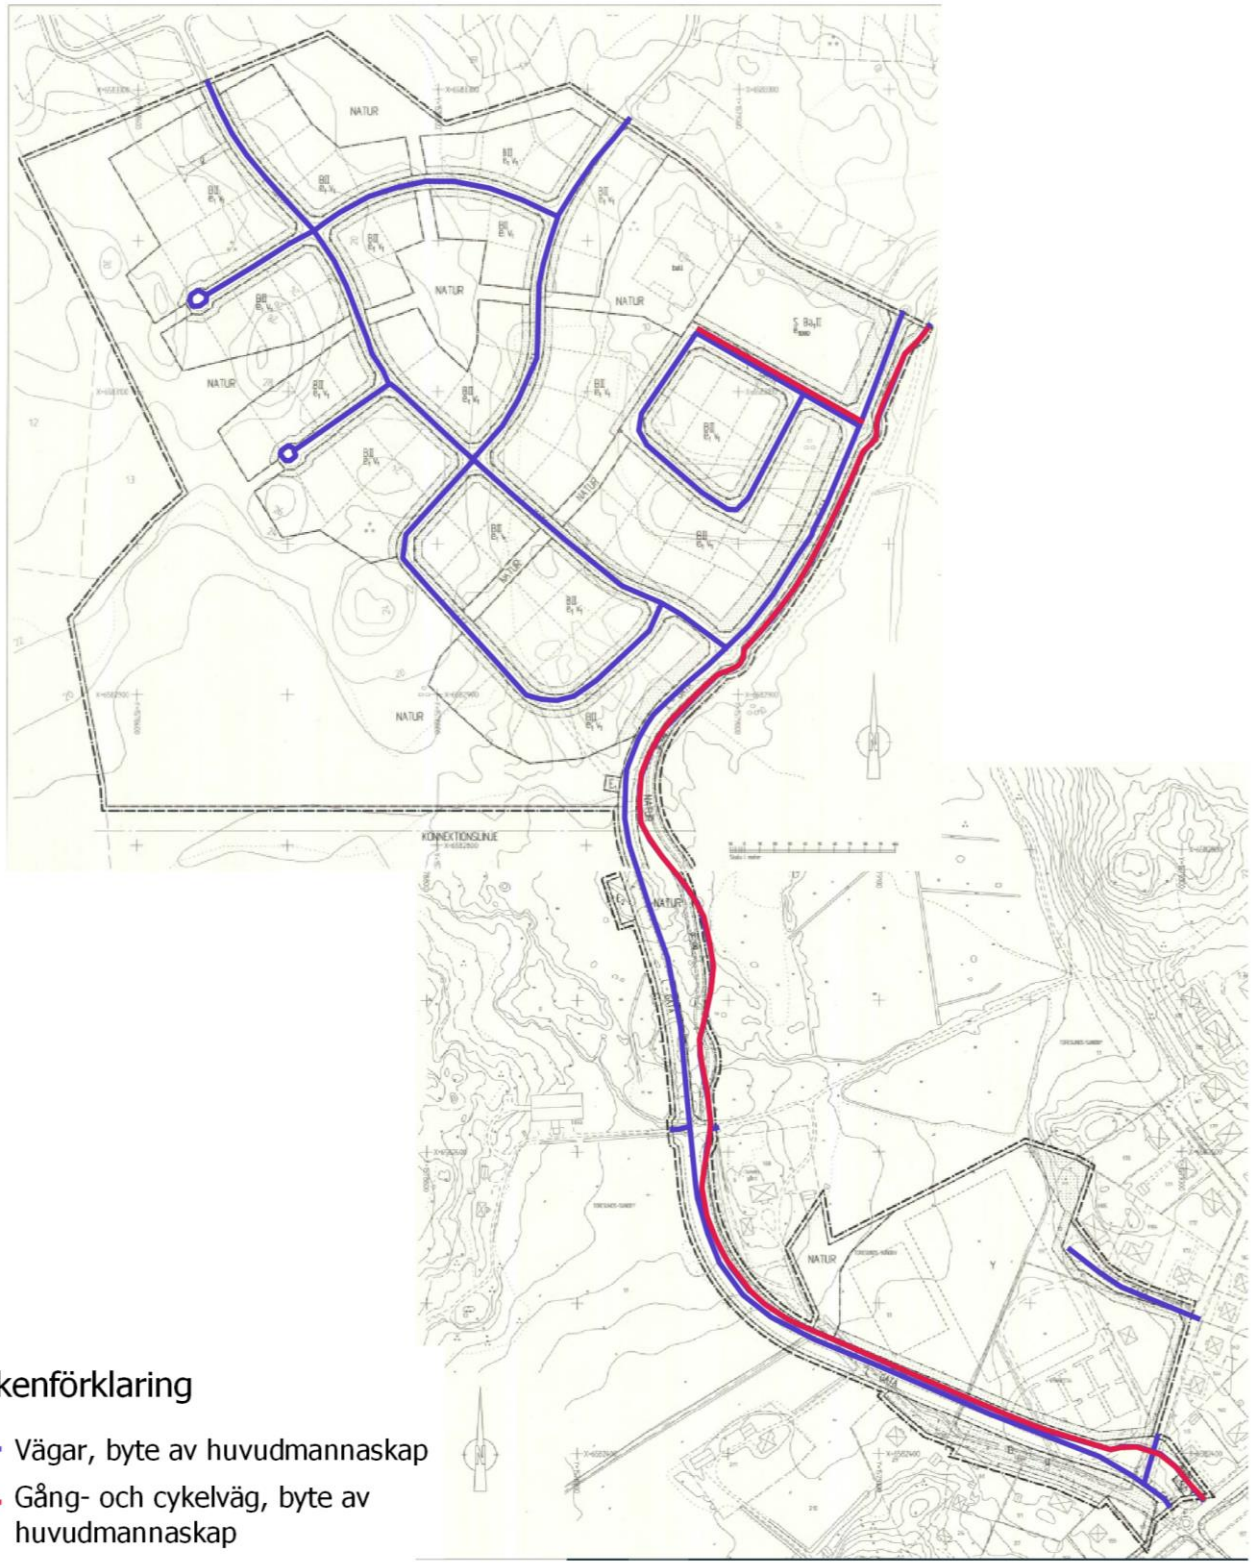

Teckenförklaring

Vägar, byte av huvudmannaskap

Gång- och cykelväg, byte av huvudmannaskap

Bilaga 15

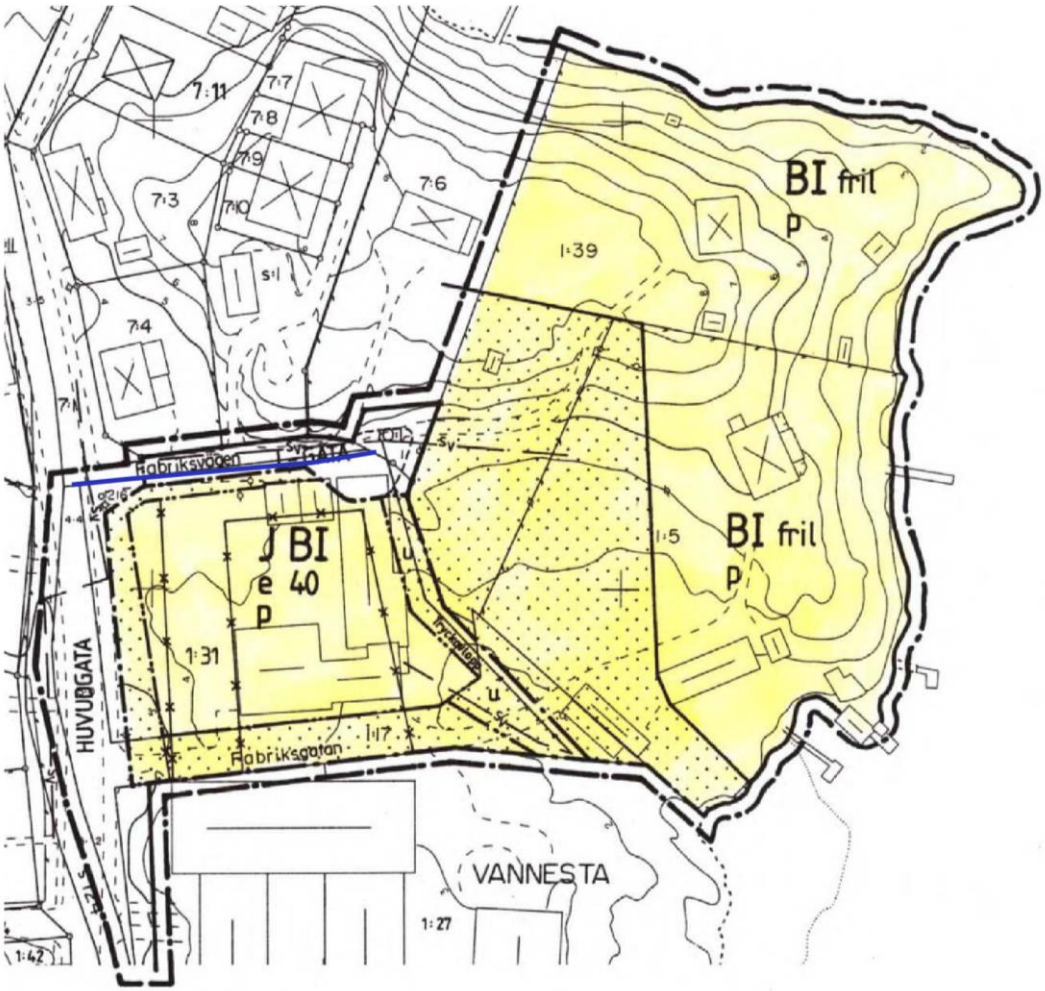

Teckenförklaring

Vägar, byte av huvudmannaskap

Bilaga 16

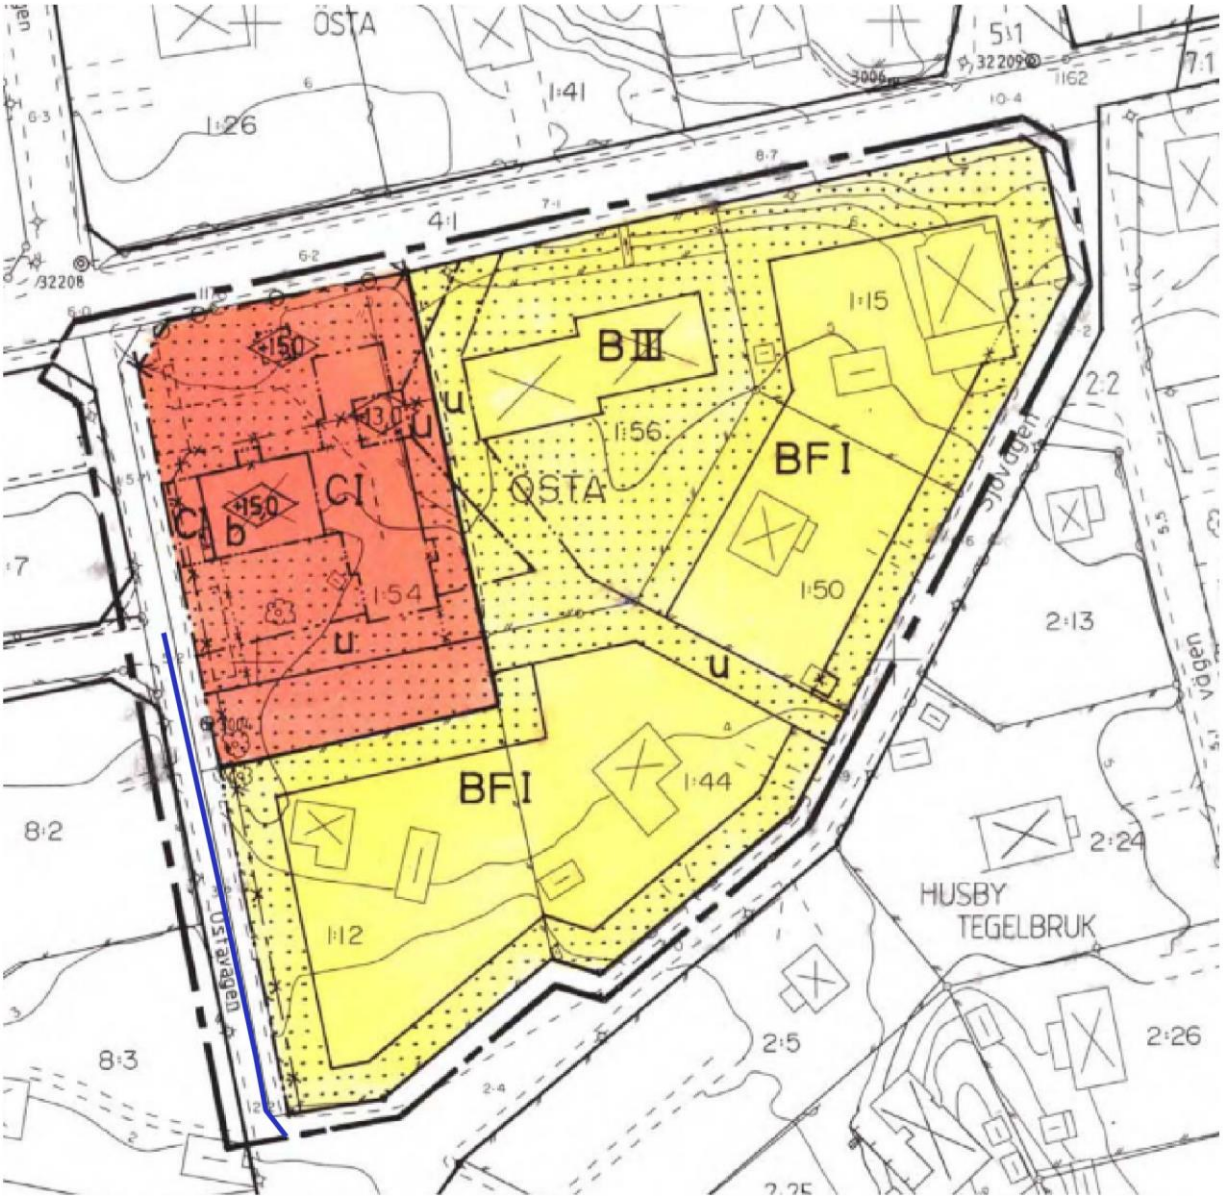

Teckenförklaring

Vägar, byte av huvudmannaskap

Bilaga 17

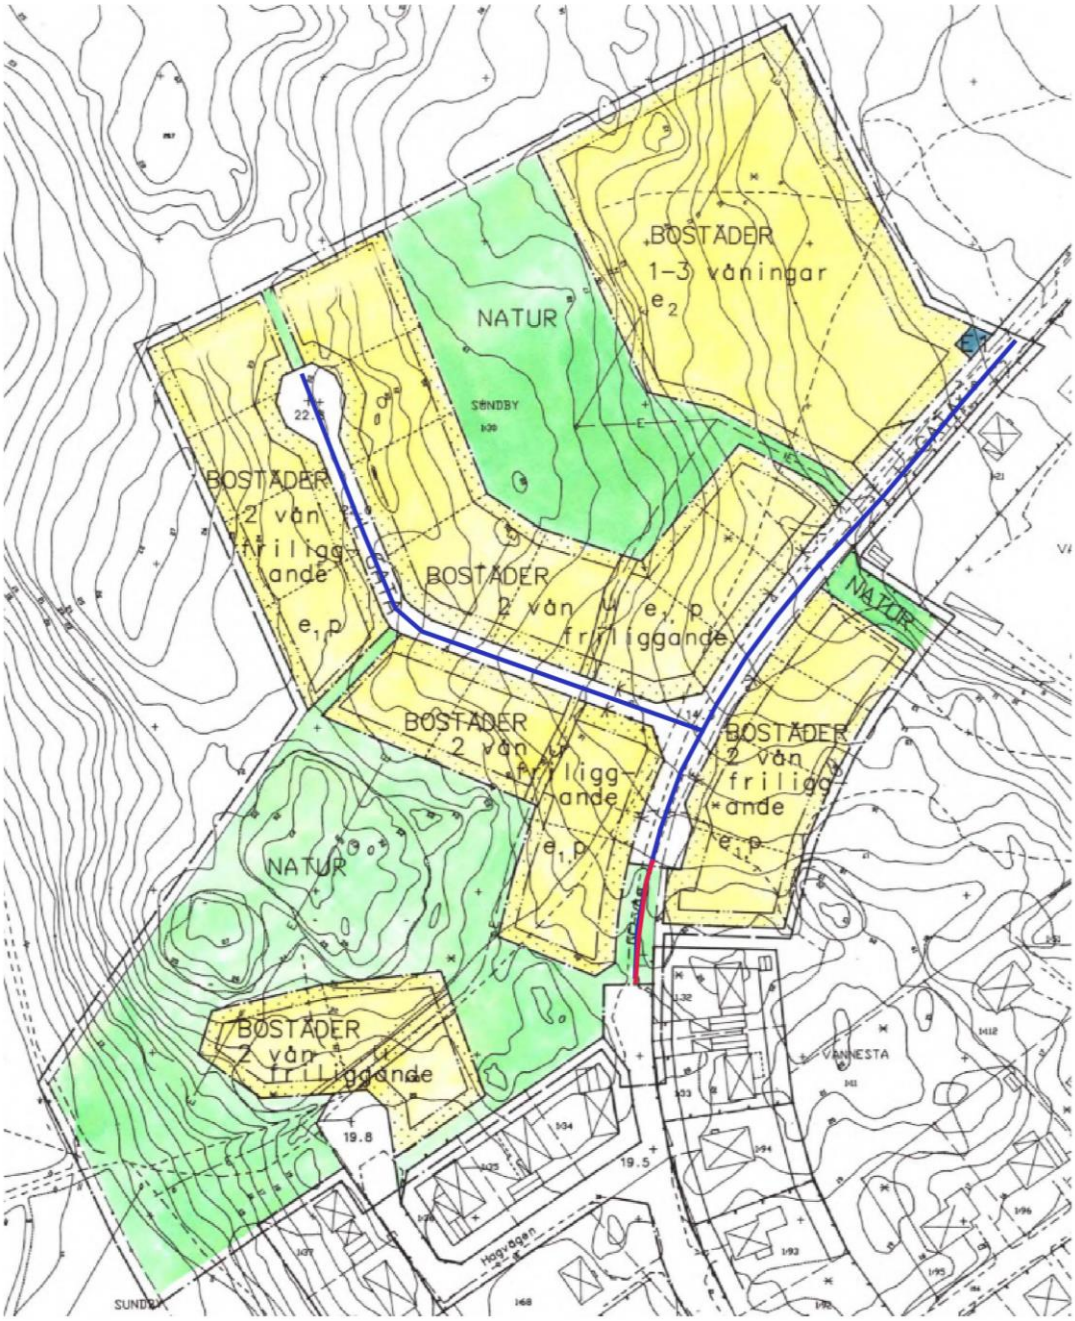

Teckenförklaring

Vägar, byte av huvudmannaskap

Gång- och cykelväg, byte av huvudmannaskap

Bilaga 18

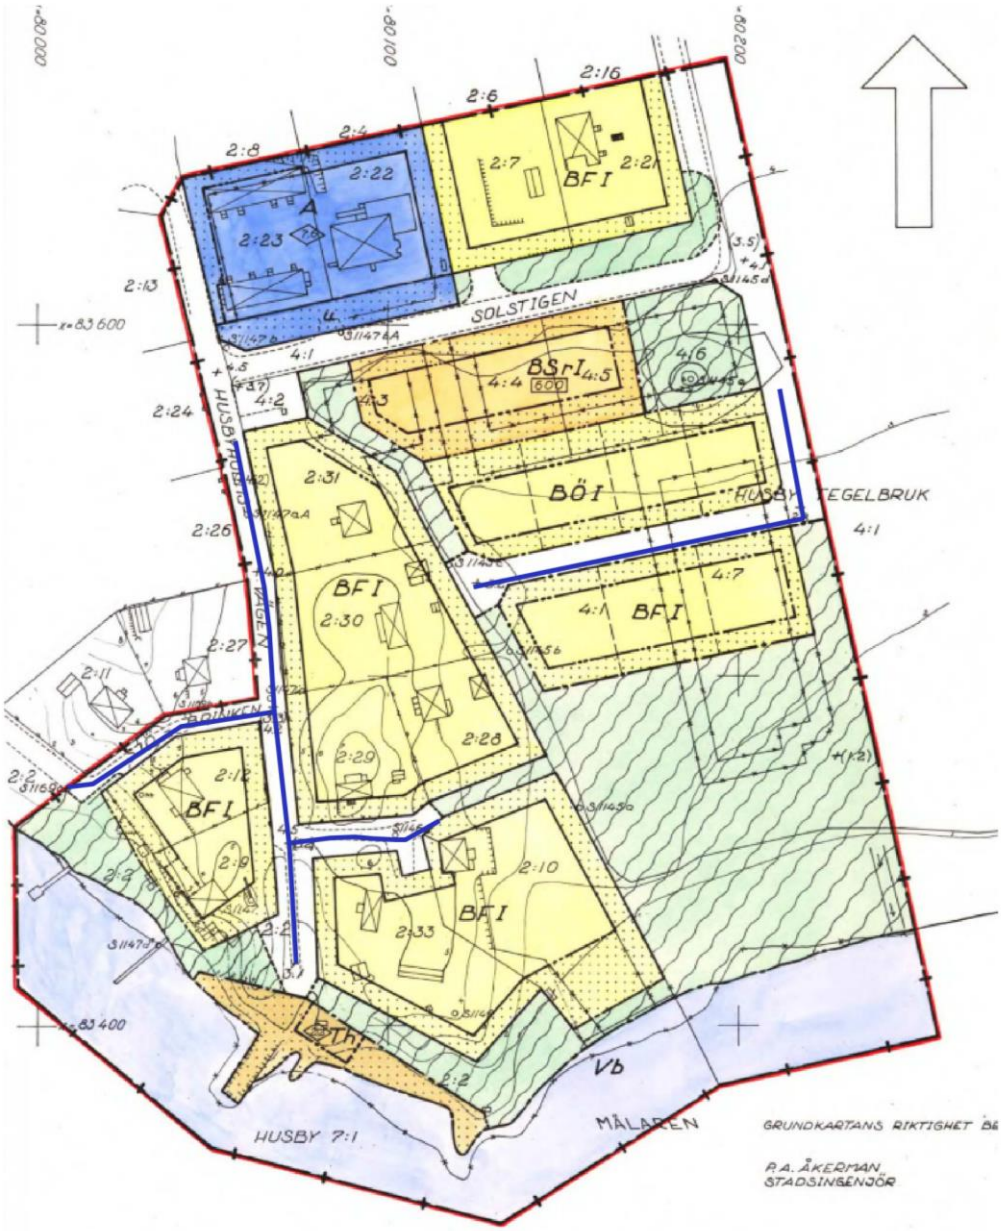

Teckenförklaring

Vägar, byte av huvudmannaskap

Bilaga 19

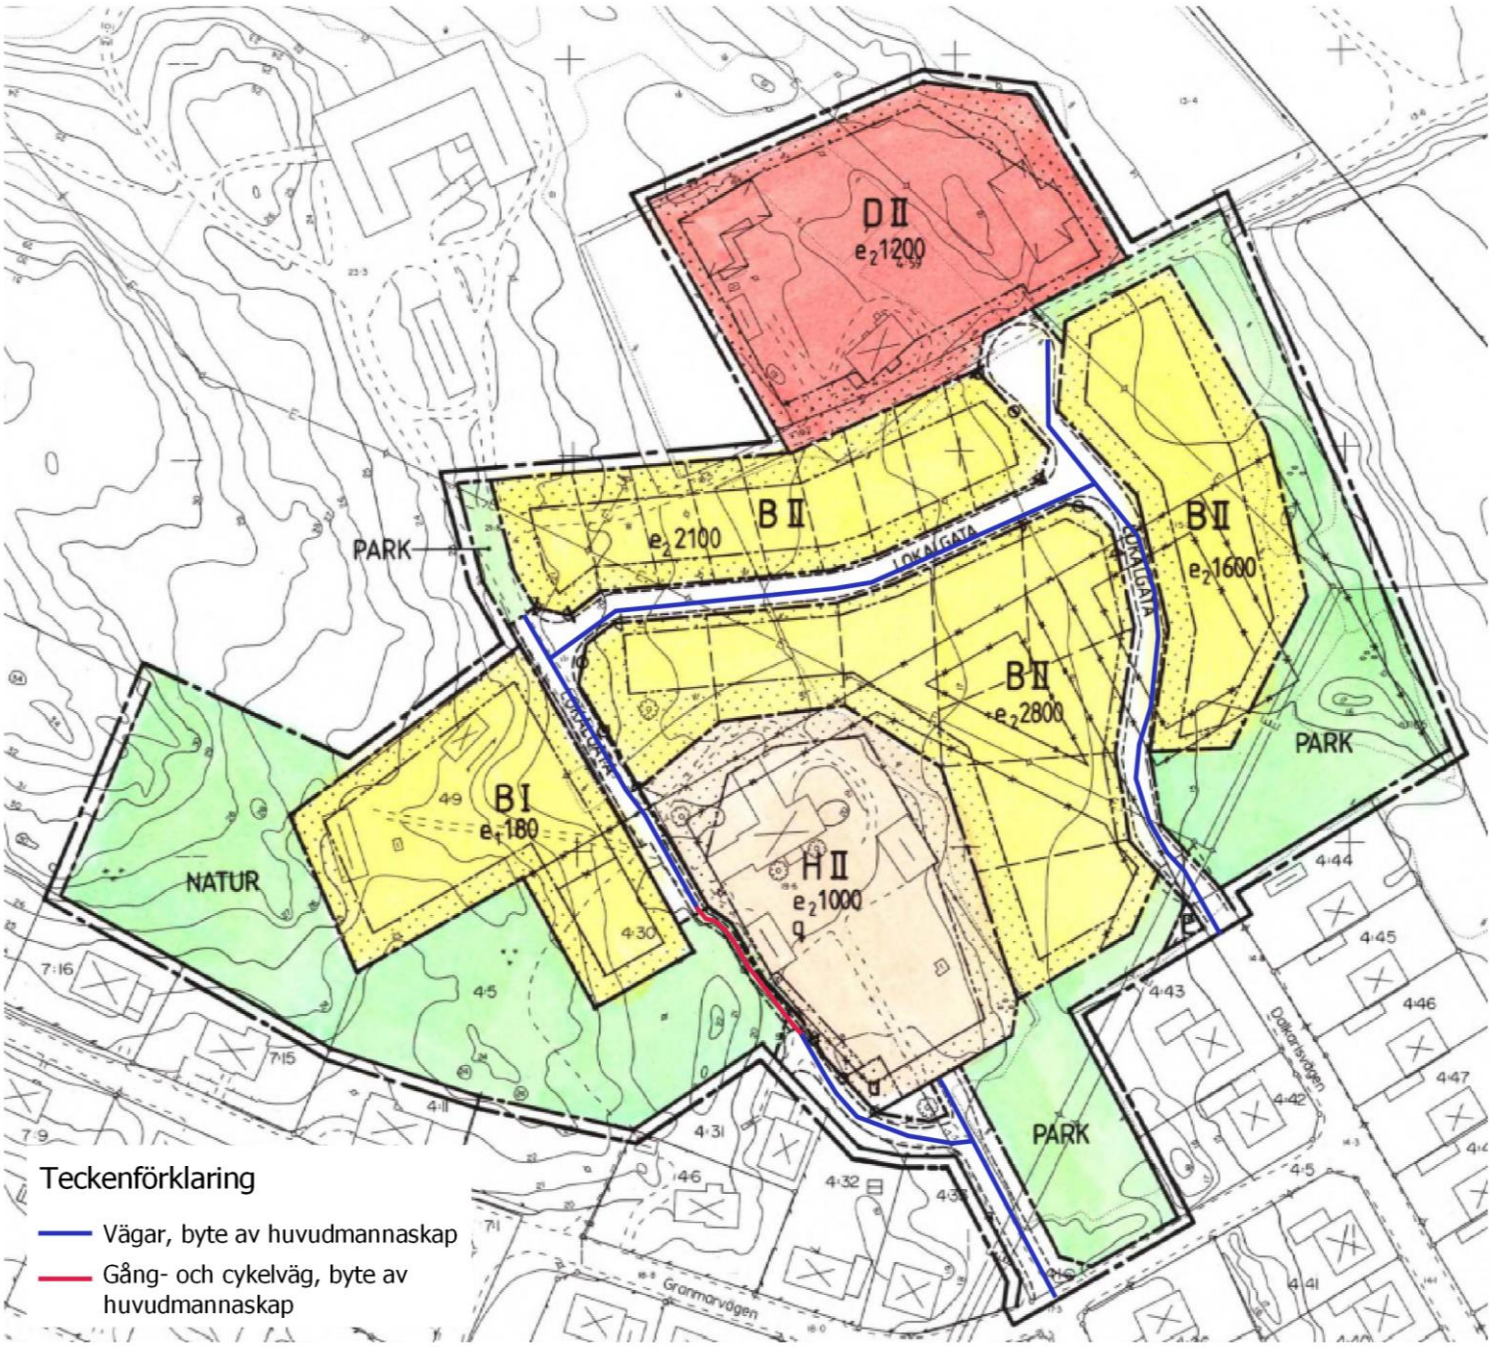
D II
e2 1200
B II
e2 2100
PARK
LOKALGATA
B II
e2 1600
B II
e2 2800
PARK
B I
e1 180
NATUR
H II
e2 1000
PARK
Teckenförklaring
Vägar, byte av huvudmannaskap
Gång- och cykelväg, byte av huvudmannaskap

Bilaga 20

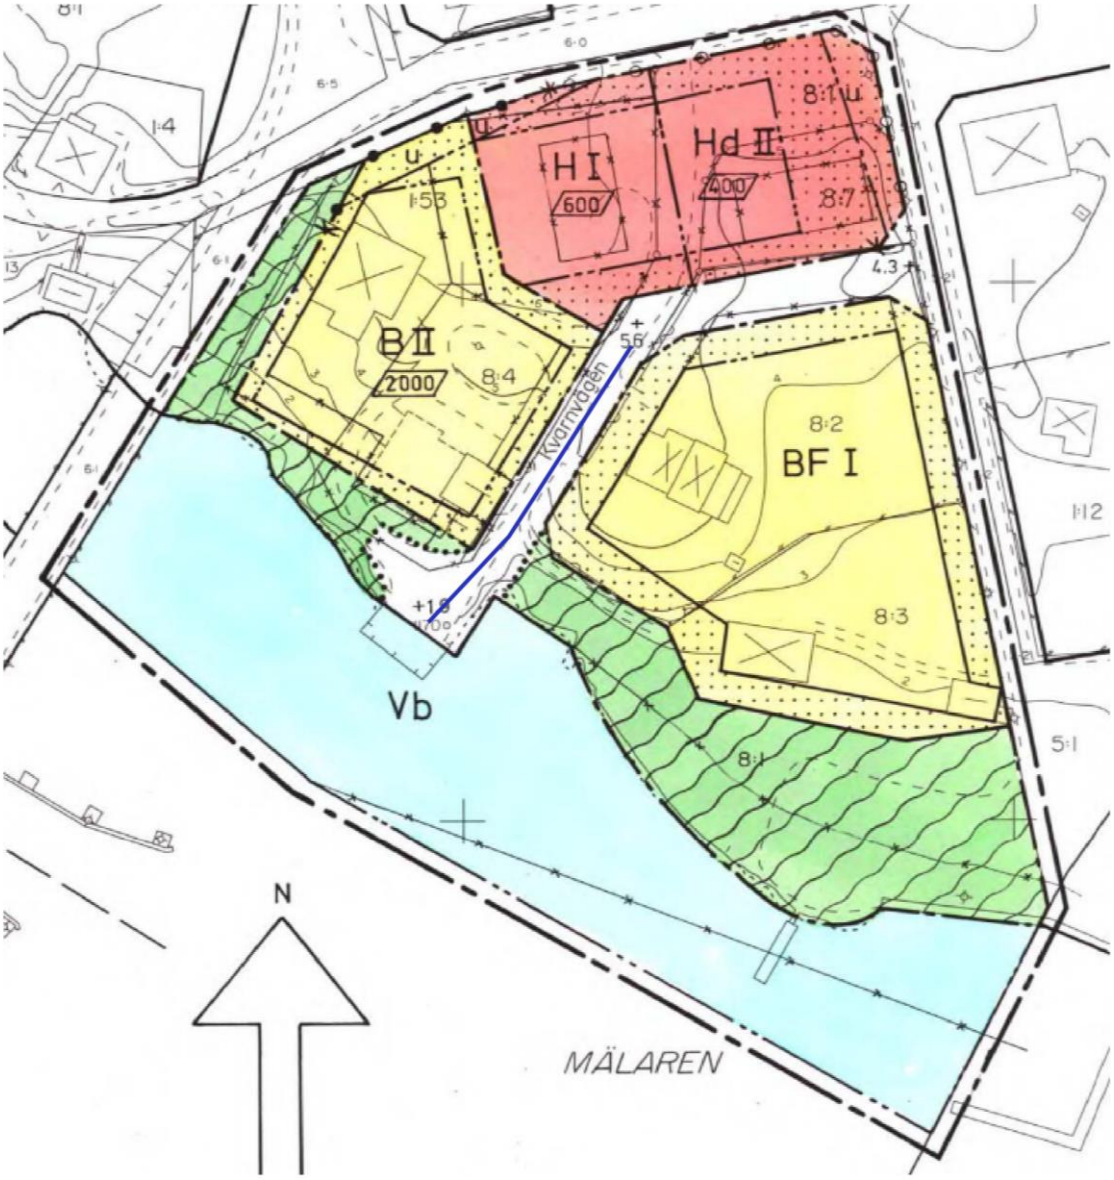

Teckenförklaring

Vägar, byte av huvudmannaskap

Bilaga 21

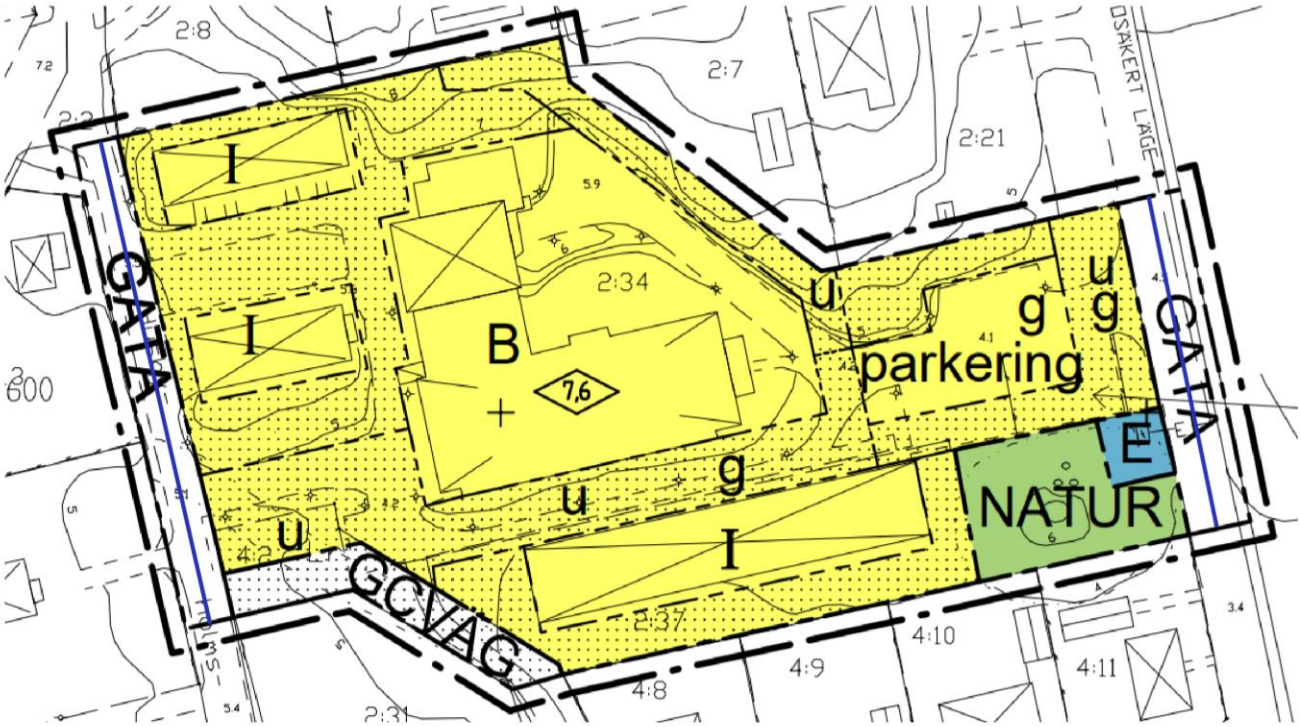

Teckenförklaring

Vägar, byte av huvudmannaskap

Bilaga 22

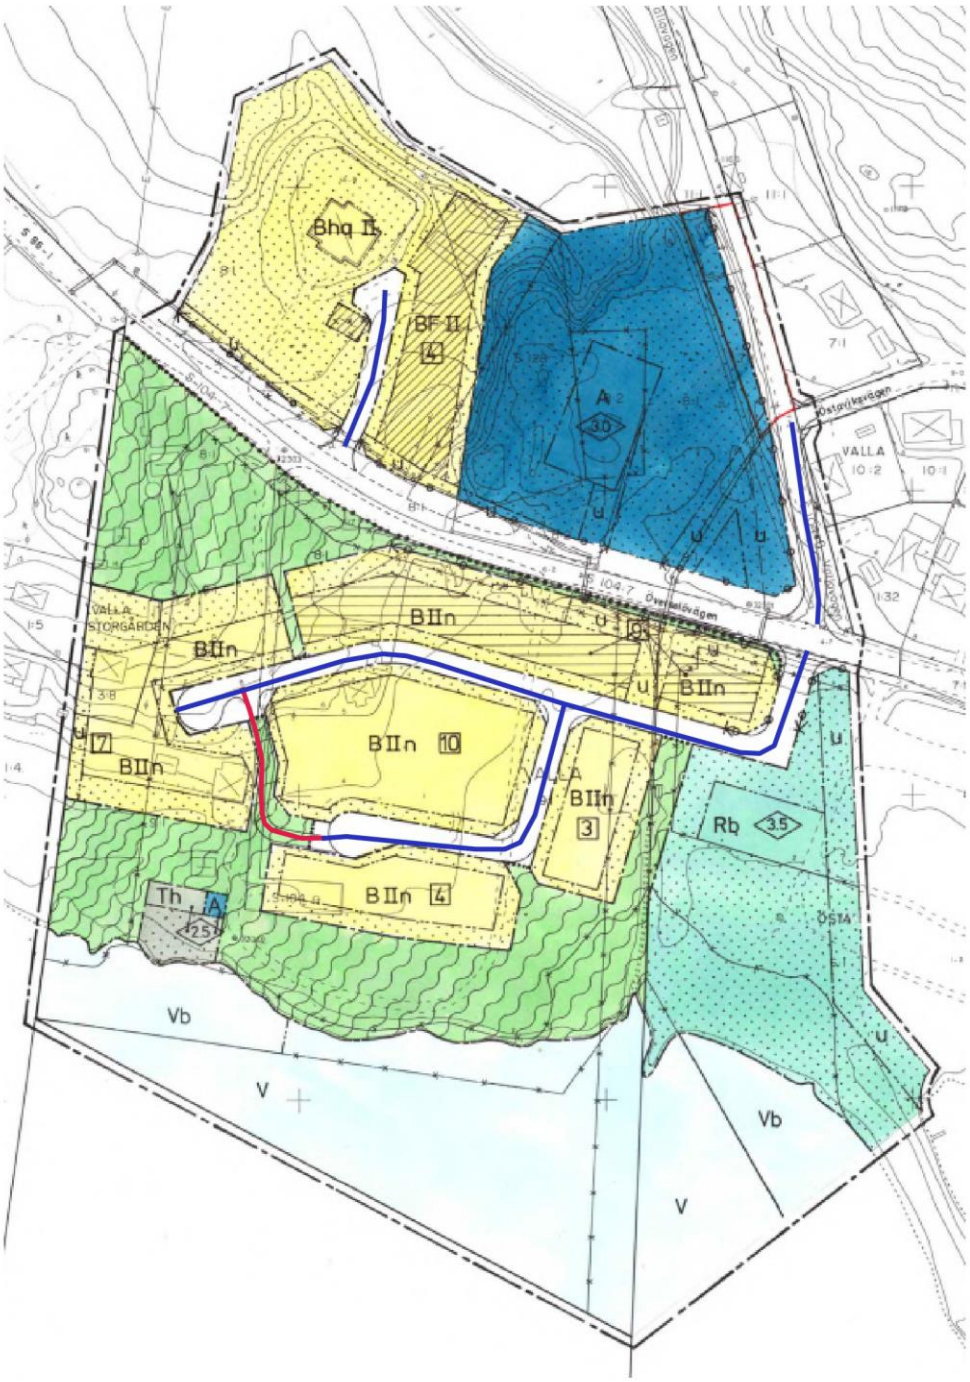

Teckenförklaring

Vägar, byte av huvudmannaskap

Gång- och cykelväg, byte av huvudmannaskap